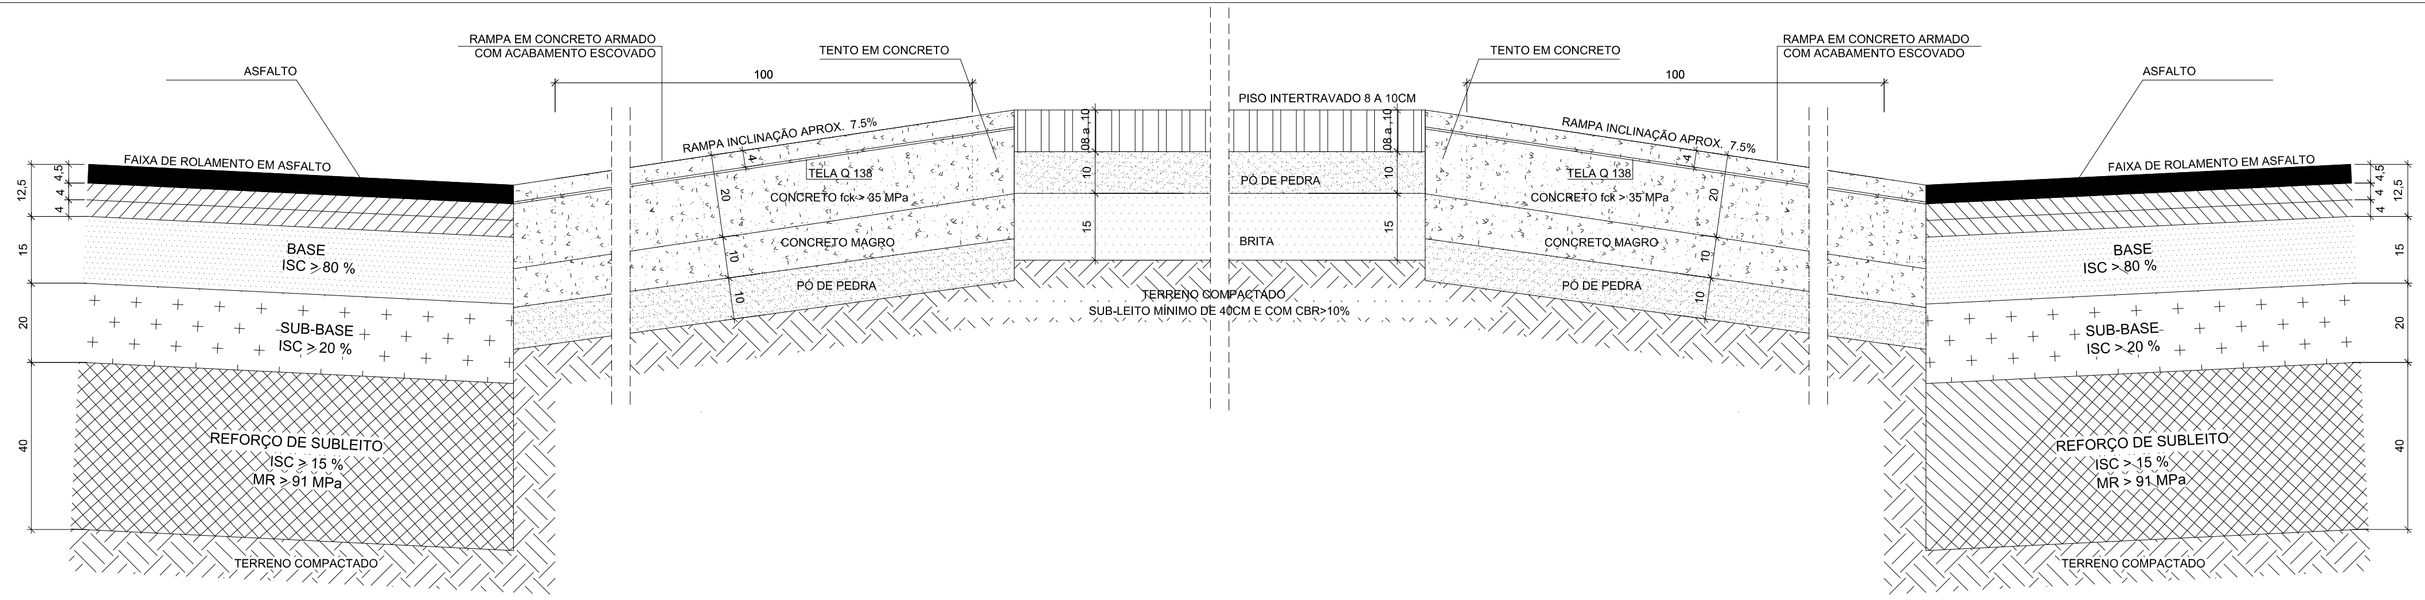

02 CORTE A

ESCALA 1/10

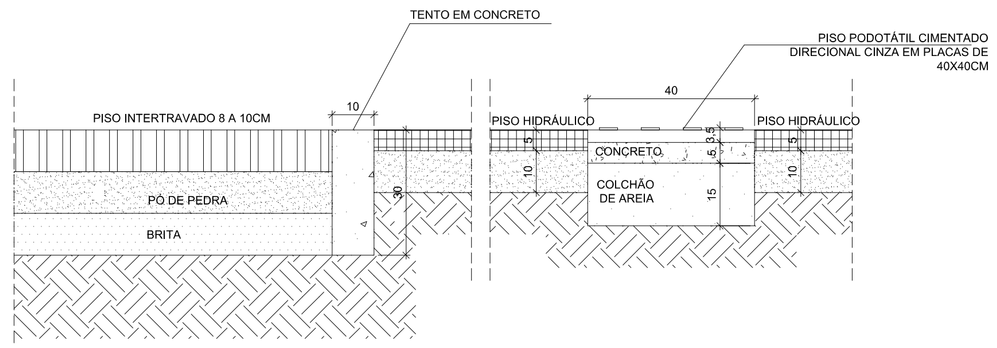

03 CORTE D

ESCALA 1/10

NOTAS

1- MEDIDAS EM METRO;

REV.	DATA	MODIFICAÇÕES	DESENHO
01	11/05/2011		LETÍCIA
00	05/05/2011	EMISSÃO INICIAL	LETÍCIA

CARVALHO HOSKEN

PROJETO: VILA OLÍMPICA

DESENHO: DETALHE TRAFFIC CALM TIPO A

DET

Nº 111b

ARQ.RESP.	DESENHO	VISTO	DATA	ESCALA
BERNADETTE BUREGGIO	LETÍCIA		02/05/2011	1/10

VOL-URB-PE-DET111-TRAFCALM-R01.dwg

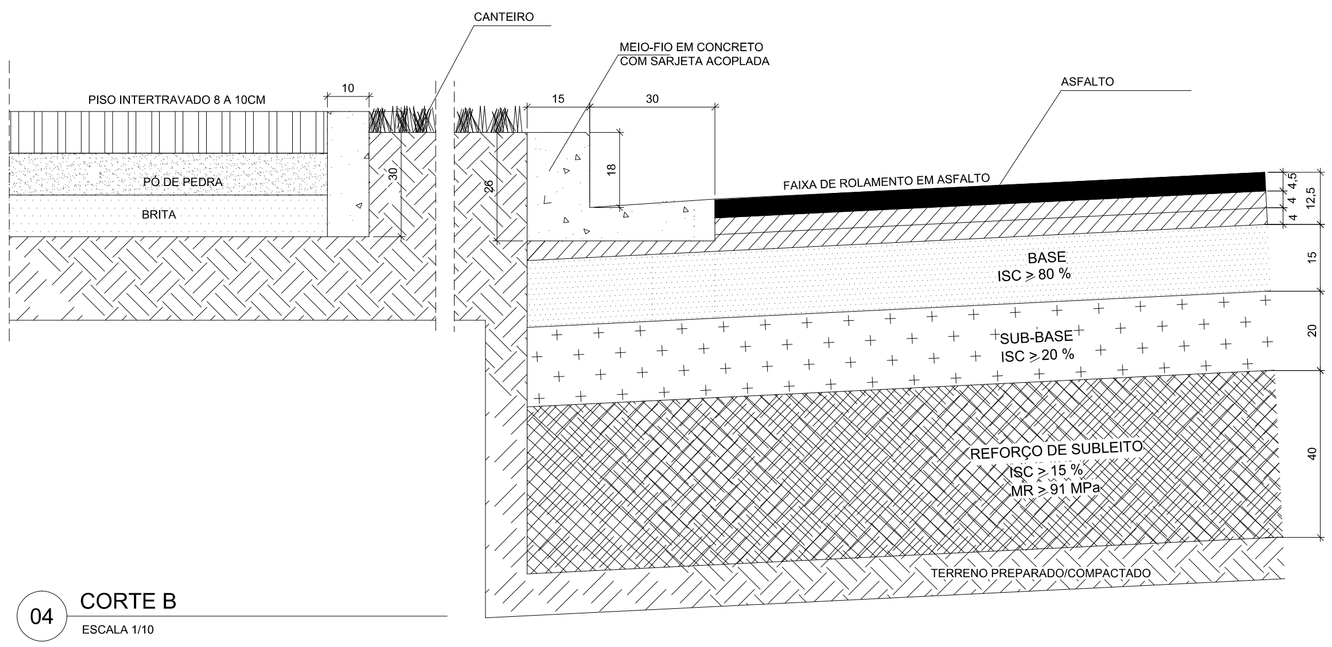

04 CORTE B

ESCALA 1/10

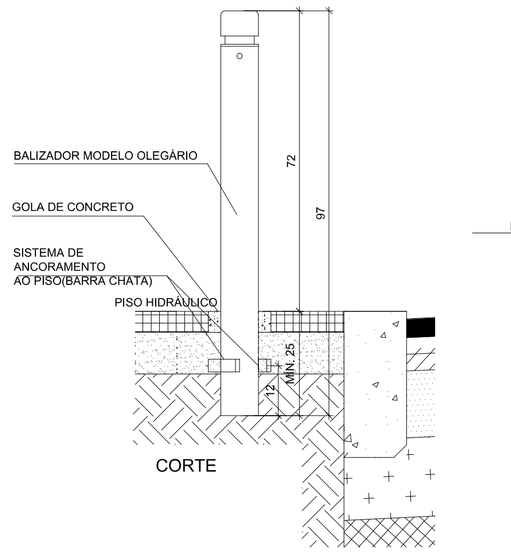

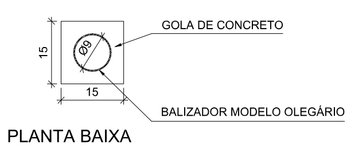

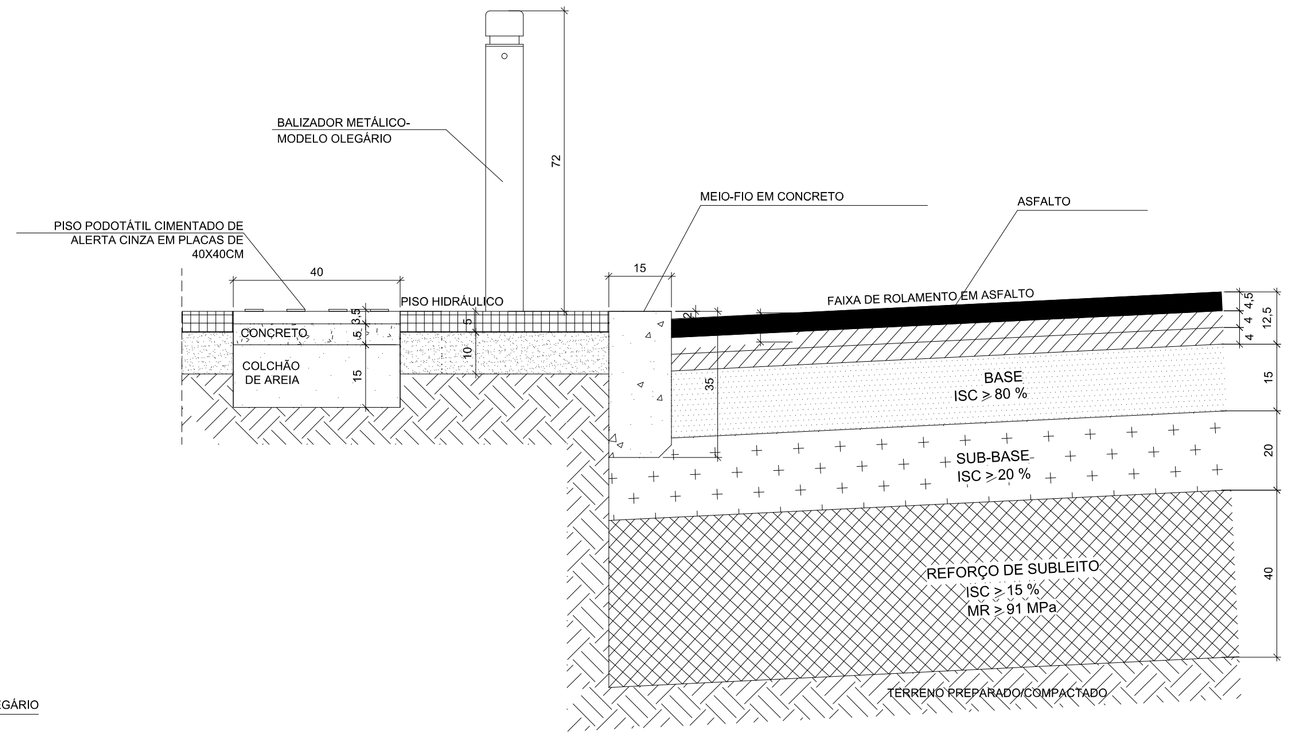

05 CORTE C

ESCALA 1/10

NOTAS

1- MEDIDAS EM METRO;

REV.	DATA	MODIFICAÇÕES	DESENHO
01	11/05/2011		LETÍCIA
00	05/05/2011	EMISSÃO INICIAL	LETÍCIA

CARVALHO HOSKEN

PROJETO: VILA OLÍMPICA

DESENHO: DETALHE TRAFFIC CALM TIPO A

DET

Nº 111c

ARQ.RESP.	DESENHO	VISTO	DATA	ESCALA
BERNADETTE BUREGGIO	LETÍCIA		02/05/2011	1/10